


CELKOVÁ SITUÁCIA STAVBY

M 1:250

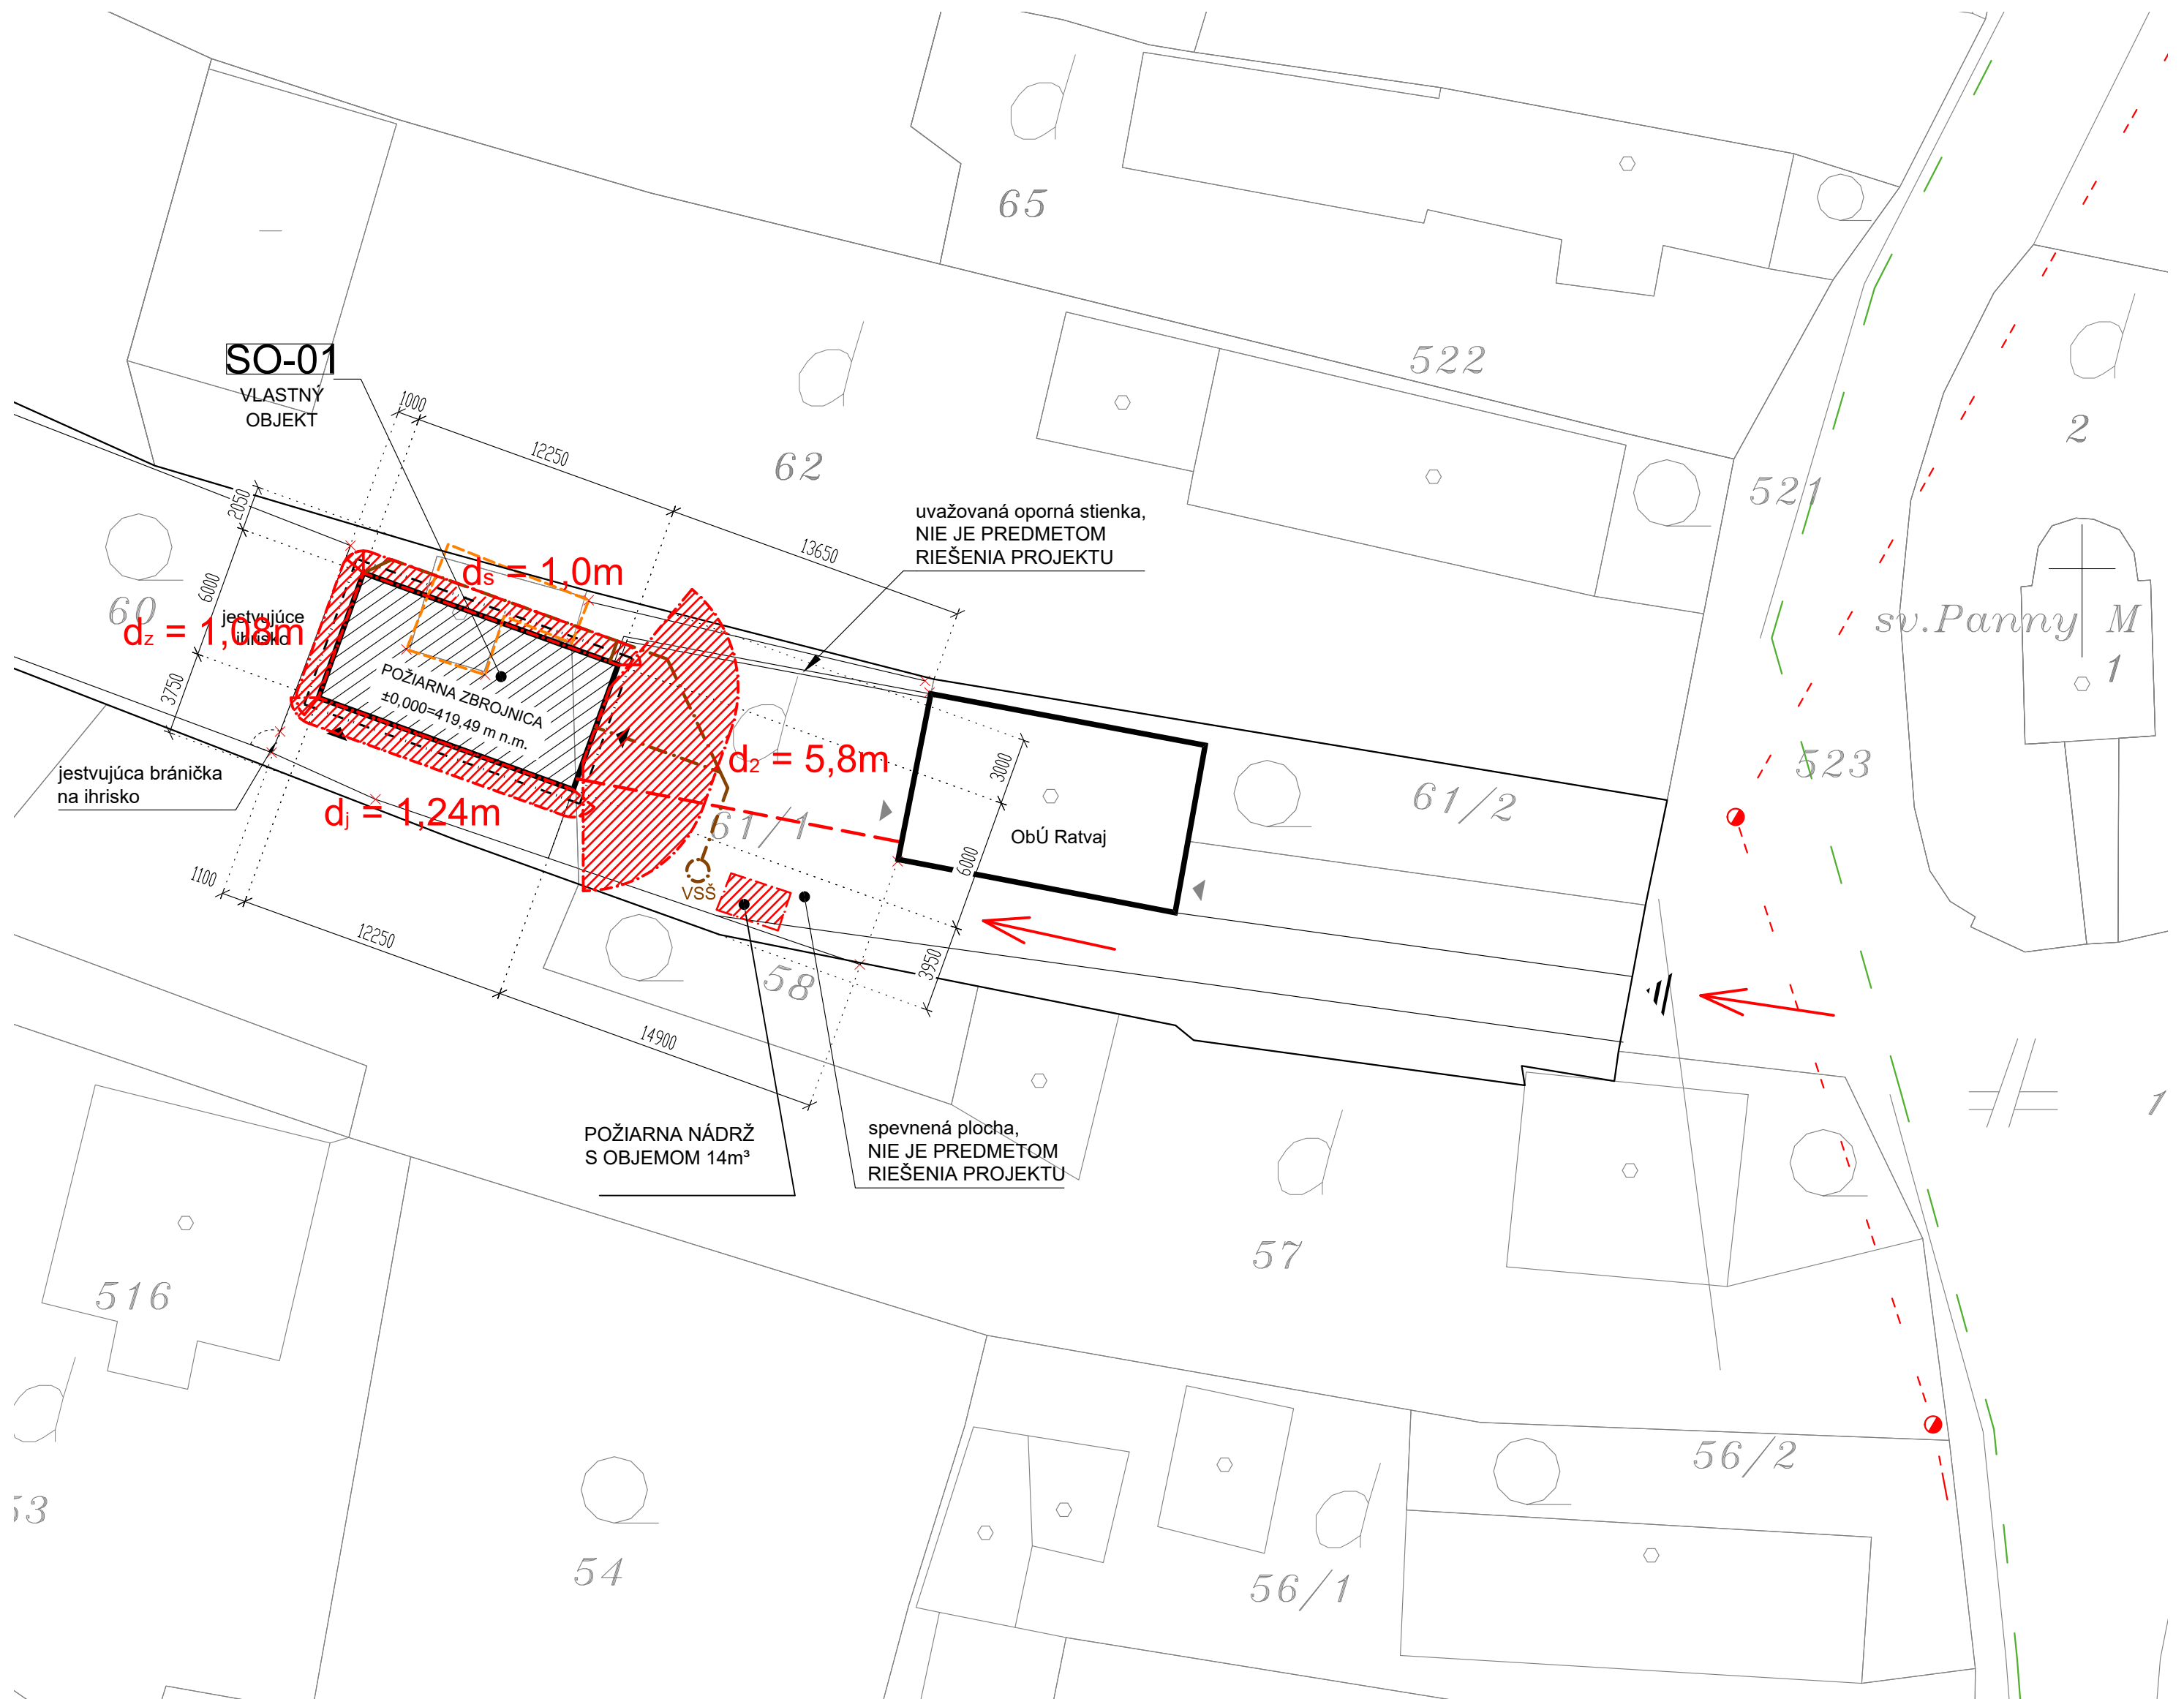

LEGENDA ZNAČENIA

- NAVRHOVANÝ OBJEKT
- JESTVUJÚCE OBJEKTY NA POZEMKU INVESTORA
- JESTVUJÚCA PLOCHA IHRISKA S OPLATENÍM
- SPEVNENÁ PLOCHA - NIE JE PREDMETOM RIEŠENIA TOHTO PROJEKTU
- JESTVUJÚCI OBJEKT POŽIARNEJ ZBROJNICE - BORANIE
- HRANICE PARciel - KATASTRÁLNA MAPA
- HRANICA POZEMKU - JESTVUJÚCE OPLATENIE
- GEODETICKÉ ZAMERANIE - VÝŠKOPIS, POLOHOPIŠ
- NAVRHOVANÝ VSTUP/ VJAZD DO OBJEKTU
- JESTVUJÚCI VSTUP/ VJAZD NA POZEMOK
- JESTVUJÚCI VSTUP DO BUDOVY OBECNEHO ORADU
- vsš
- NAVRHOVANÁ VSAKOVACIA ŠAČHTA
- JESTVUJÚCI STLP SILNOPRODVOVÉHO VEDENIA

LEGENDA JESTVUJÚCICH INŽINIERSKÝCH SIETÍ

- JESTVUJÚCE VZDUŠNÉ SILNOPRODVOVÉ VEDENIE
- JESTVUJÚCI PLYNOVOD

LEGENDA POŽIARNÝCH ZNAČIEK

- ODSTUPOVÁ VZDIALENOSŤ
- PRÍJAZD HASIČSKÝCH JEDNOTIEK

LEGENDA NAVRHOVANÝCH PRÍPOJOK A VNÚTROAREÁLOVÝCH SIETÍ

- NAVRHOVANÁ DAŽĎOVÁ KANALIZÁCIA ZAOSTENÁ DO VSAKU
- NAVRHOVANÉ PODZEMNÉ KÁBLOVÉ SILNOPRODVOVÉ VEDENIE

POZNÁMKY

- ZAKRESLENIE INŽINIERSKÝCH SIETÍ JE LEN ORIENTAČNÉ, ZAKRESLENÉ NA ZÁKLADE PODKLADOV POSKYTNUTÝCH INVESTOROM
- PRED ZAHÁJENÍM VÝKOPOVÝCH PRÁČ JE NUTNÉ PREVIESŤ VYTÝČENIE VŠETKÝCH JESTVUJÚCICH INŽINIERSKÝCH SIETÍ A KÁBLOV, ABY SA PREDÍŠLO ICH MOŽNÉMU POŠKODENIU
- DODRŽIAVAŤ ODSTUPOVÉ VZDIALENOSTI V ZMYSLE OCHRANNÝCH PÁSEM!

UPOZORNENIE:

- DOKUMENTÁCIA JE SPRACOVANÁ V PODROBNOSTI PRE VYDANIE STAVEBNÉHO POVOLENIA
- VŠETKY TECHNICKÉ A STATICKÉ DETAILY JE NUTNÉ DOPRACOVAŤ V REALIZAČNEJ DOKUMENTÁCII
- DODÁVATEL STAVBY JE PRED ZAHÁJENÍM STAVEBNÝCH PRÁČ POVINNÝ PREŠTUDOVAŤ PROJEKTOVÚ DOKUMENTÁCIU. V PRÍPADE ZISTENIA NEDOSTATKOV NA NE UPOZORNIŤ PROJEKTANTA
- POČAS REALIZOVANIA STAVBY JE POTREBNÉ DODRŽIAVAŤ PLATNÉ VYHLÁŠKY A STN.

CELKOVÁ SITUÁCIA STAVBY

±0,000 = ÚROVEŇ PODLAHY 1.NP

SADA ČÍSLO : 1 2 3 4

AUTOR Ing. Vojtech Jačíš	ZODPovedný PROJEKTANT Ing. Vojtech Jačíš	VYPRACOVAL Ing. Peter Špak	KRESLIL Ing. Peter Špak	A - Club, s r.o. Lažany č.49, 082 32 PD Ateliér : Budovateľská 34 080 01 Prešov
OKRES : Sabinov	MIESTO-OBEC : Ratvaj	FORMÁT	4x44	
INVESTOR : ObÚ Ratvaj, Ratvaj 33, 082 66 Uzovce	STAVBA : Požiarna zbrojnica - prestavba Ratvaj, okr. Sabinov, p.č.: 60, 61/1	DAŤUM	05/2019	
OBJEKT :	PARCELA ČÍSLO : 60, 61/1 KATASTRÁLNE UZEMIE : Ratvaj	STUPEŇ PD	DÚR + DSP	
OBSAH VÝKRESU:	CELKOVÁ SITUÁCIA STAVBY	ČÍSLO KÓPIE		
		ARCHÍVNE ČÍSLO		
		MIERKA :	1: 250	ČÍSLO VÝKRESU : C1